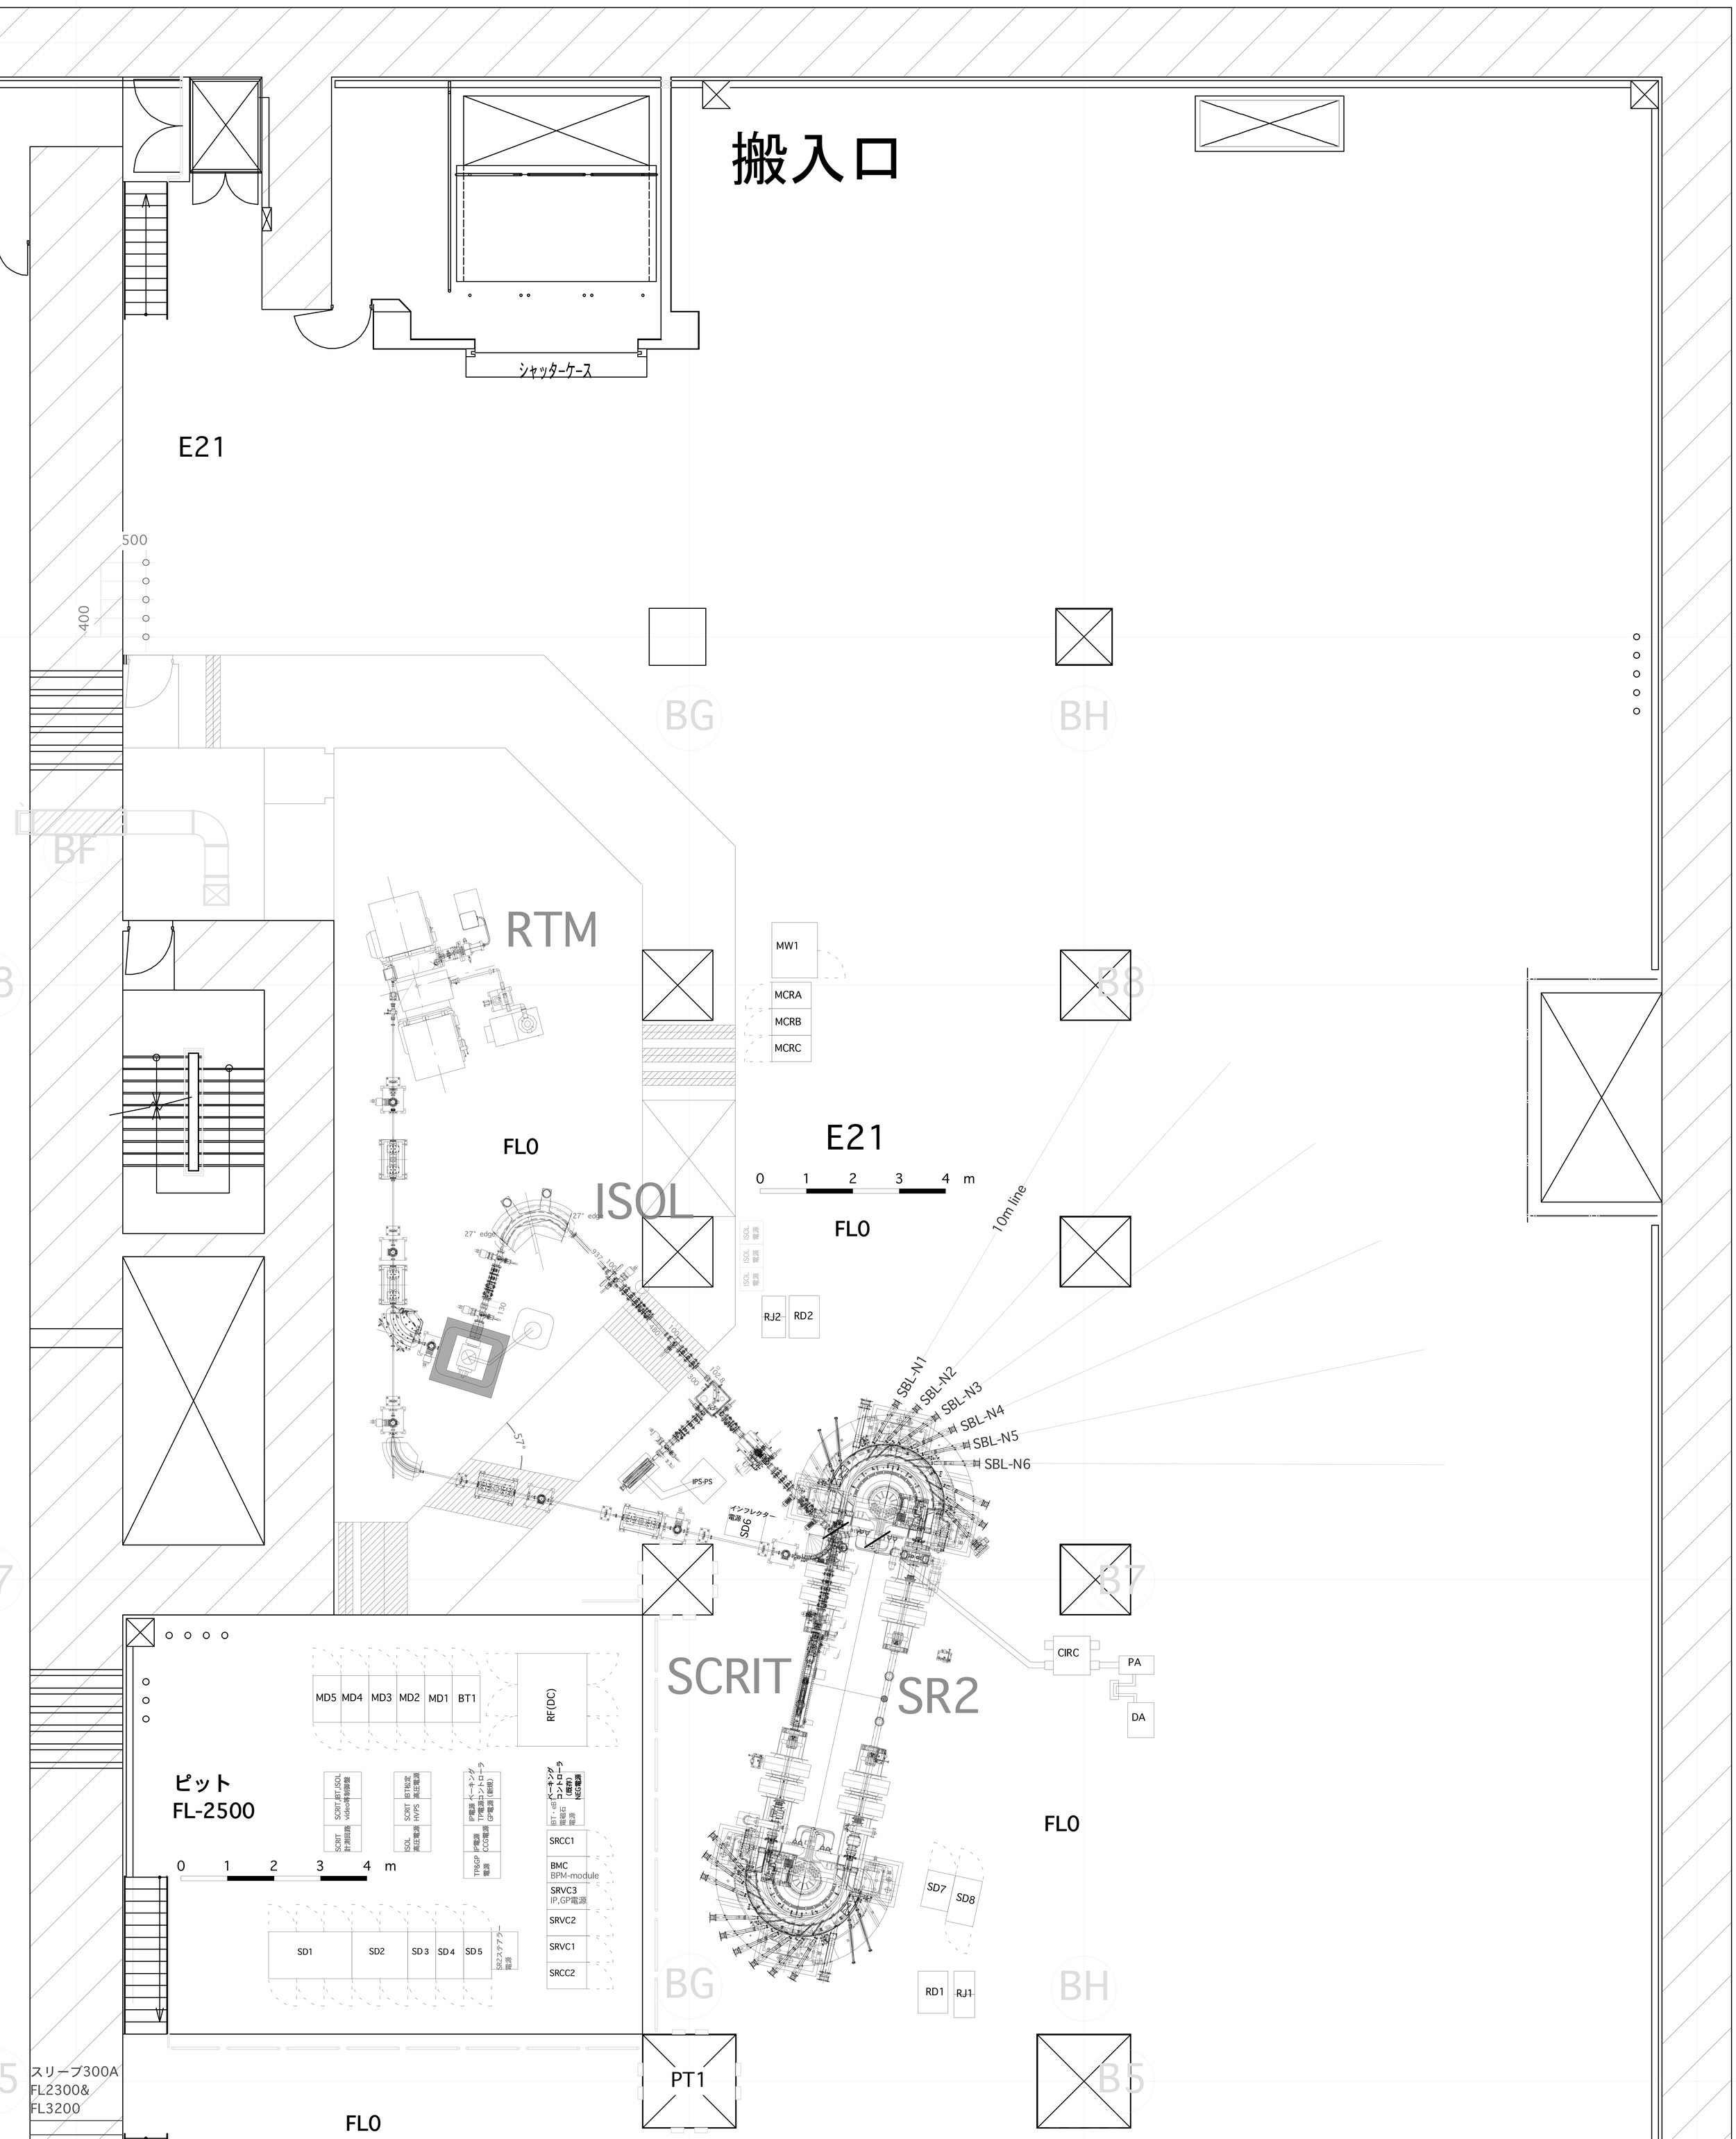
搬入口
シャッターケース
E21
500
400
RTM
MW1
MCRA
MCRB
MCRC
FL0
ISOL
E21
0 1 2 3 4 m
FL0
10m line
RJ2
RD2
SBL-N1
SBL-N2
SBL-N3
SBL-N4
SBL-N5
SBL-N6
IPS-PS
インフレクター電源
SD6
57°
27° edge
SCRIT
SR2
CIRC
PA
DA
MD5
MD4
MD3
MD2
MD1
BT1
RF(DC)
ピット
FL-2500
0 1 2 3 4 m
SCRIT BT,ISOL video等制御盤
SCRIT 計測回路
SCRIT BT校正 高圧電源
SCRIT HVPS
ISOL 高圧電源
IP電源 ベーキング TP電源コントローラ GP電源(新規)
TP&GP IP電源 電源 CCG電源
BT-45 ベーキング コントローラ (既存) 偏磁石 電源 NEG電源
SRCC1
BMC
BPM-module
SRVC3
IP,GP電源
SRVC2
SRVC1
SRCC2
SD1
SD2
SD3
SD4
SD5
SR2ステアラー電源
SD7
SD8
RD1
RJ1
PT1
FL0
スリーブ300A
FL2300&
FL3200